

Widmung

von Straßenteilstücken in den Gemarkungen Soltau und Wolterdingen, Stadt Soltau, Landkreis Heidekreis, mit Wirkung der Veröffentlichung dieser Widmung zu Gemeindestraßen nach § 6 Niedersächsisches Straßengesetz

Straßen-Nr.	Straßenname	Flur	Flur-stück	m	Anfang d. Straße		Ende d. Straße	
					Flur	Flst.	Flur	Flst.
T 7	Töpferstraße	27	7/22	41	22	42/65	27	7/62
Wol-30	Haferweg	4	39/49 39/92 tlw. 39/109	260	4	39/48	4	39/148

Gegen die Widmungen kann innerhalb eines Monats nach Bekanntgabe beim Verwaltungsgericht Lüneburg, Adolph-Kolping-Straße 16, 21337 Lüneburg, schriftlich, zur Niederschrift des Urkundsbeamten der Geschäftsstelle oder auf elektronischem Weg über das Elektronische Gerichts- und Verwaltungspostfach (EGVP) dieses Gerichtes erhoben werden. Die Klage ist gegen die Stadt Soltau – Der Bürgermeister -, Poststraße 12, 29614 Soltau, zu richten.

Hinweis:

Näheres zu den Voraussetzungen des elektronischen Rechtsverkehrs und der Installation der notwendigen kostenfreien Zugangs- und Übertragungssoftware EGVP finden Sie auf der Internetseite www.justizportal.niedersachsen.de (Service).

Diese Bekanntmachung finden Sie auch im Internet unter der Internetadresse <https://ris.stadt-soltau.de/bekanntmachungen>.

Soltau, den 23. April 2021

Stadt Soltau
Der Bürgermeister
Helge Röbbert


Stadt Soltau

Poststr. 12
29614 Soltau
Tel.: 05191 82-0
E-Mail: info@stadt-soltau.de



Maßstab: 1:750

04.03.2021

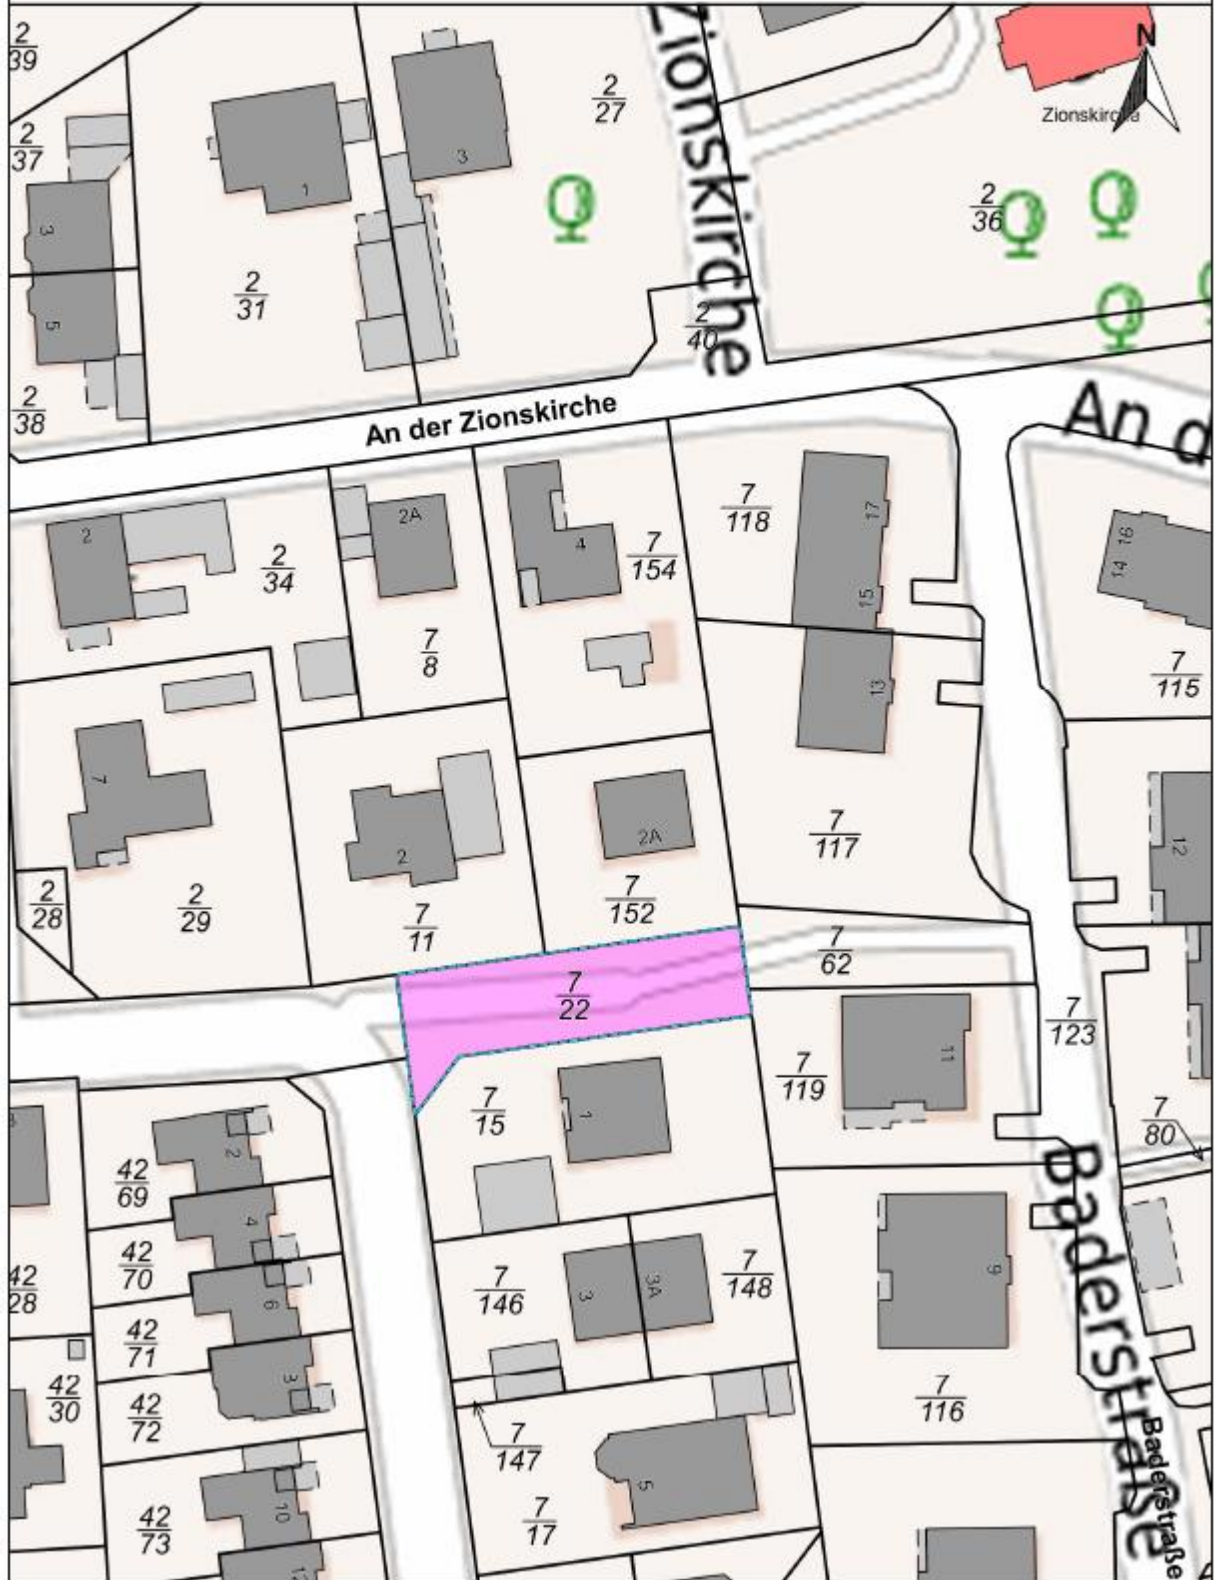

Stadt

Poststr. 12
29614 Soltau
Tel.: 05191 82-0
E-Mail: info@stadt-soltau.de



Maßstab: 1:1000

06.01.2021

