


**Bebauungsplan Nr. 98**  
 „Zwischen Lüneburger Straße, Winsener Straße,  
 Neue Gärten und Martin-Luther-Straße“  
 Mit Örtlicher Bauvorschrift über Gestaltung

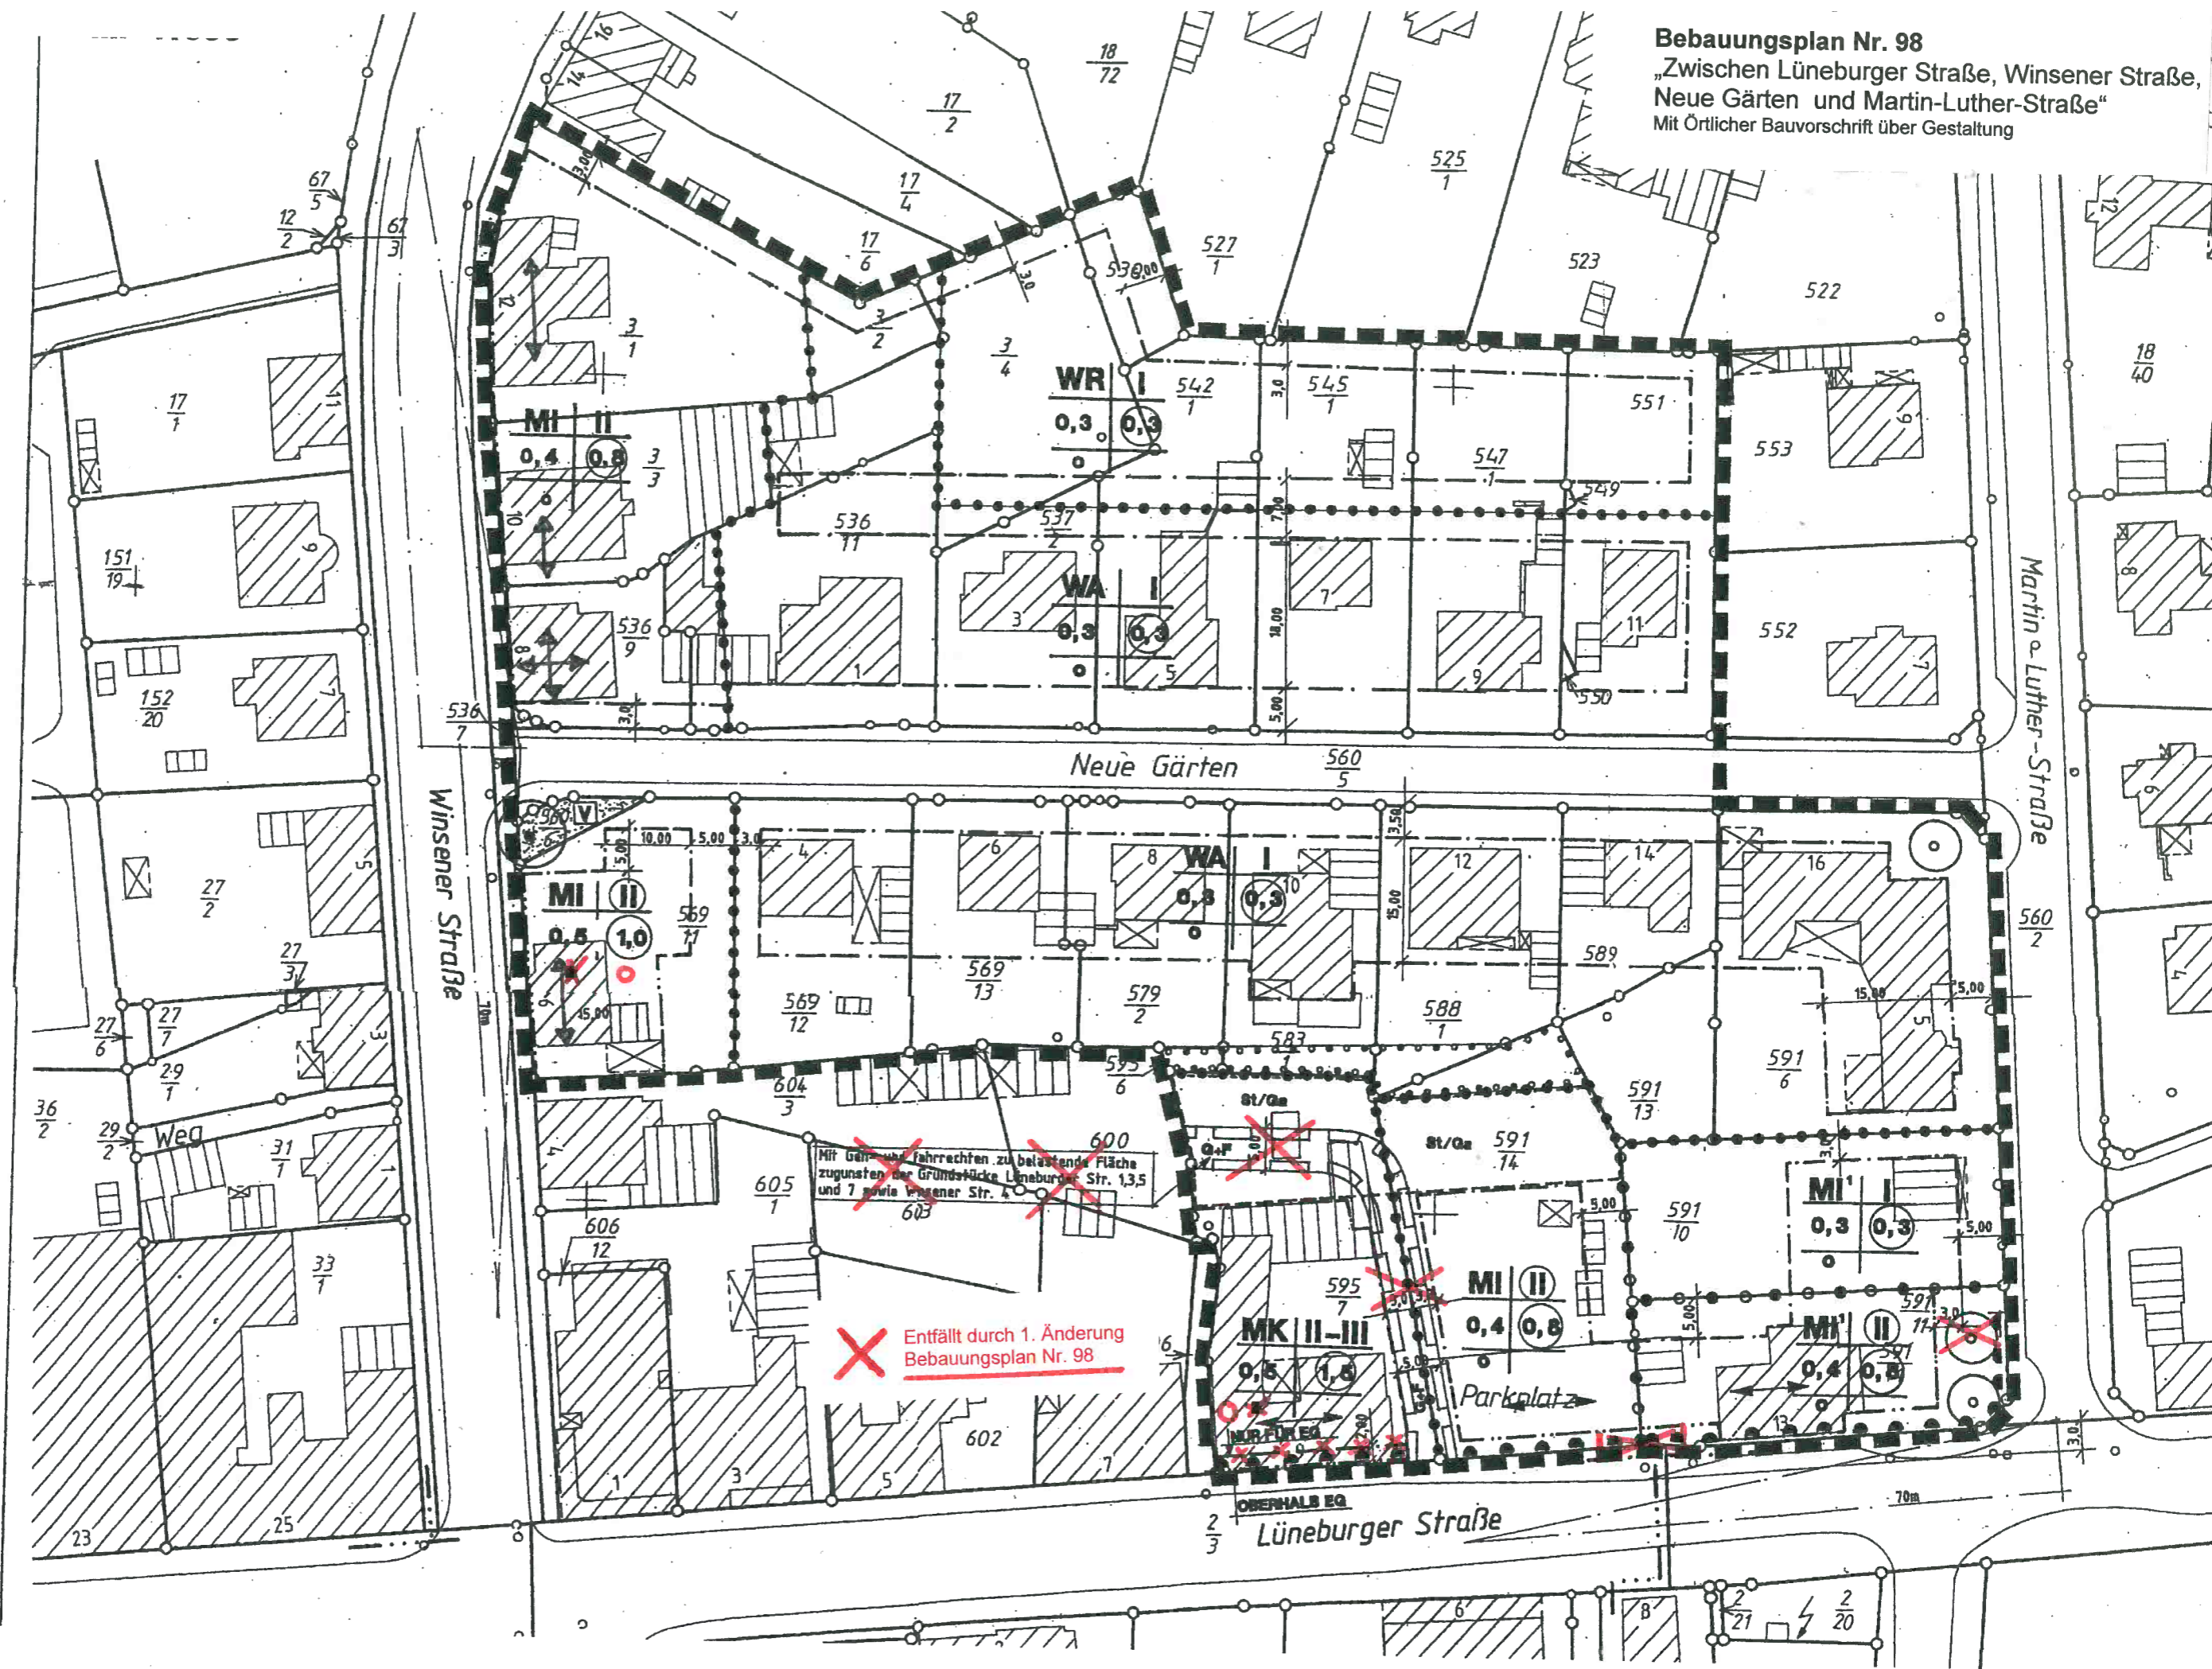

**X** Entfällt durch 1. Änderung  
 Bauungsplan Nr. 98

Mit Garten- und Fahrrechten zu belastende Fläche  
 zugunsten der Grundstücke Lüneburger Str. 1,3,5  
 und 7 sowie Winsener Str. 4