


Harber Nr. 5

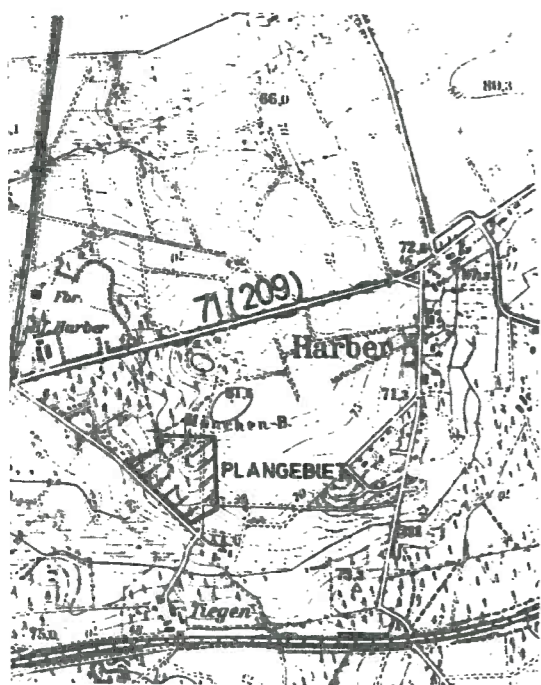

Bemerkung Harber  
Flur 1  
Maßstab 1:1000  
Stand Nov. 1971

Genehmigt  
gem. § 11 d. Bundesbaugesetzes  
vom 22. 6. 60  
Lüneburg, den 7. Febr. 1974  
Der Regierungspräsident  
G.Z.: 214 - So 1817  
(1. S.) Im Auftrage: