



Soltau - Platz am Hagen
Entwurf - M 1: 200

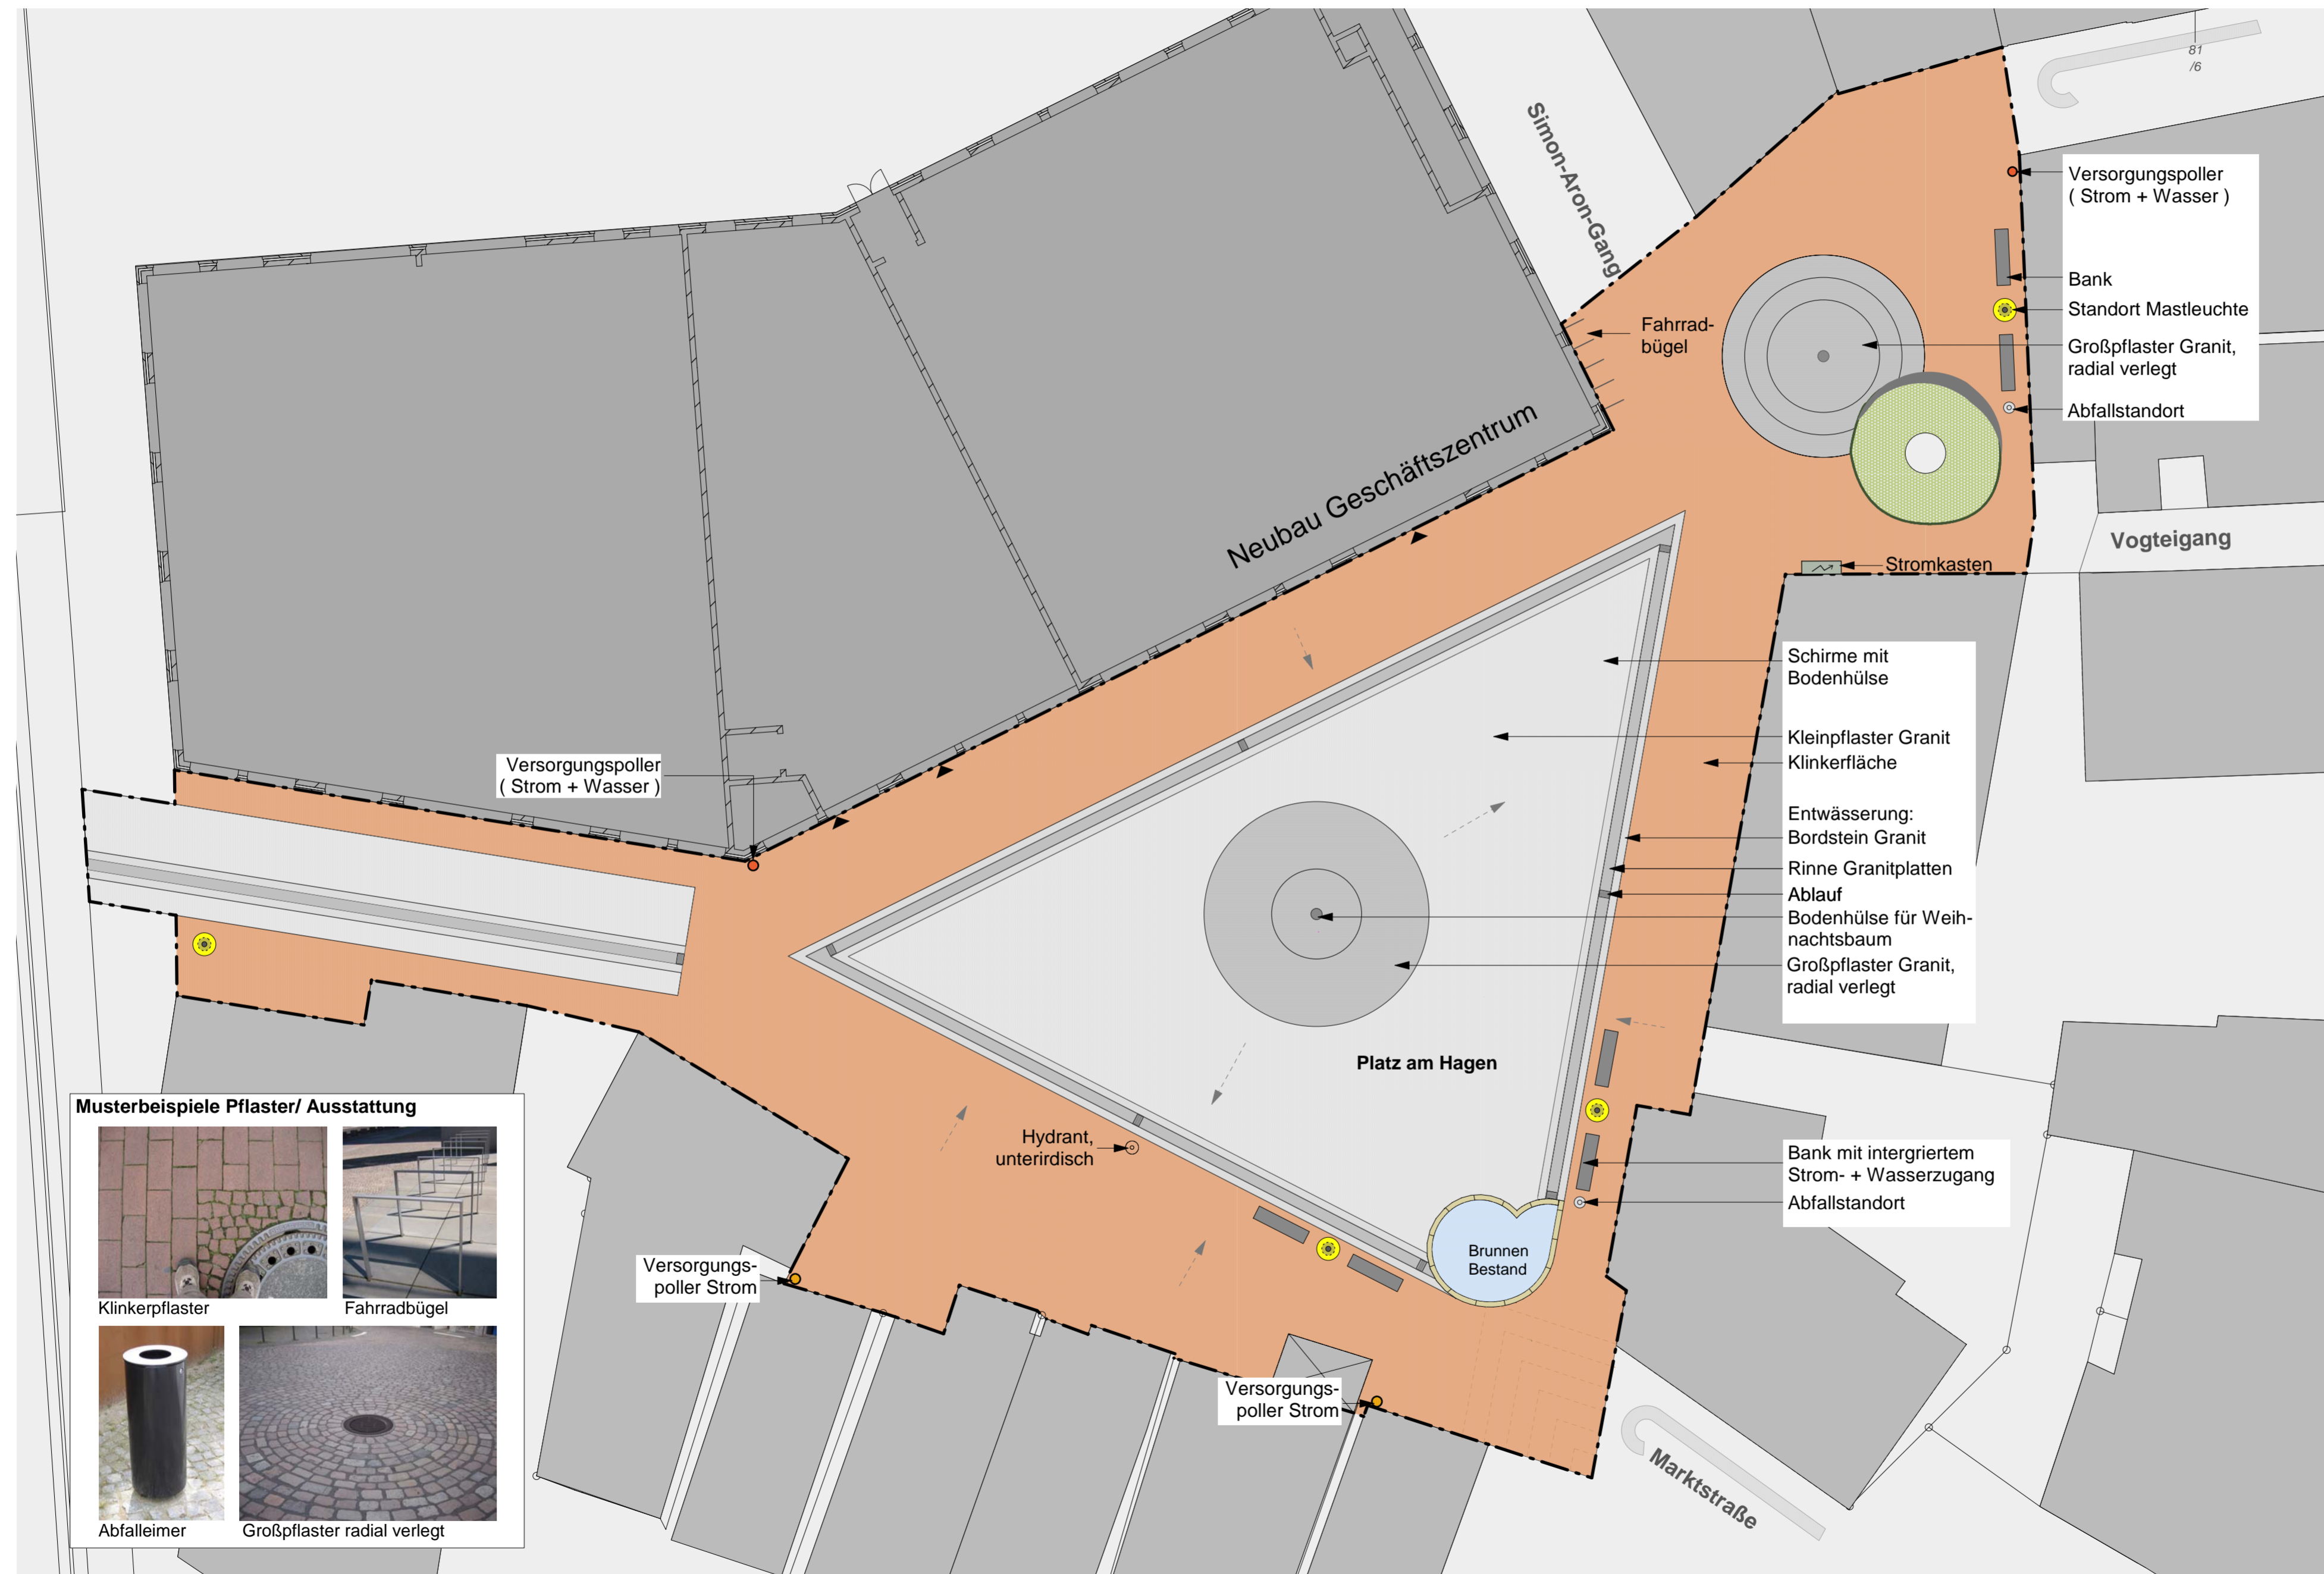

Legende

- Bearbeitungsgrenze
- Klinker
- Kleinpflaster Granit
- Großpflaster Granit, radial verlegt
- Bordstein Granit
- Rinne Granitplatten
- Erhaltener Bestandsbaum
- Leuchtenstandorte
- Entwässerungsrichtung
- Abfallstandorte
- Versorgungspoller Strom + Wasser
- Versorgungspoller Strom
- Hydrant unterirdisch

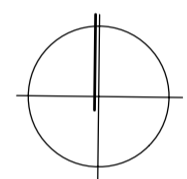

Änderung	Datum
gem. Anmerkungen Termin 21.02.08	27.02.2008
gem. Anmerkungen Termin 15.04.08	16.04.2008

Auftraggeber / Bauherr
HBB Gewerbebau Projektgesellschaft XXXIX mbH & Co.KG
Bernsteindreherweg 7
23556 Lübeck

Vorhaben
Neubau Geschäftszentrum Soltau Am Alten Stadtgraben

Leistungsphase
Entwurfsplanung

Planinhalt
Platz am Hagen

Maßstab
1:200

Planverfasser
BENDELDT • HERRMANN • FRANKE
LandschaftsArchitekten bdla
Jungfernstieg 44 • 24116 Kiel
Fon 0431 / 99 796-0 Fax 0431 / 99 796 -99
www.bhf-ki.de
Bearbeiter
jb/kra
Plan-Nr
172541 / 5.7
Datum
04.02.2008
Freigabe

